


POHLAD SEVERNÝ

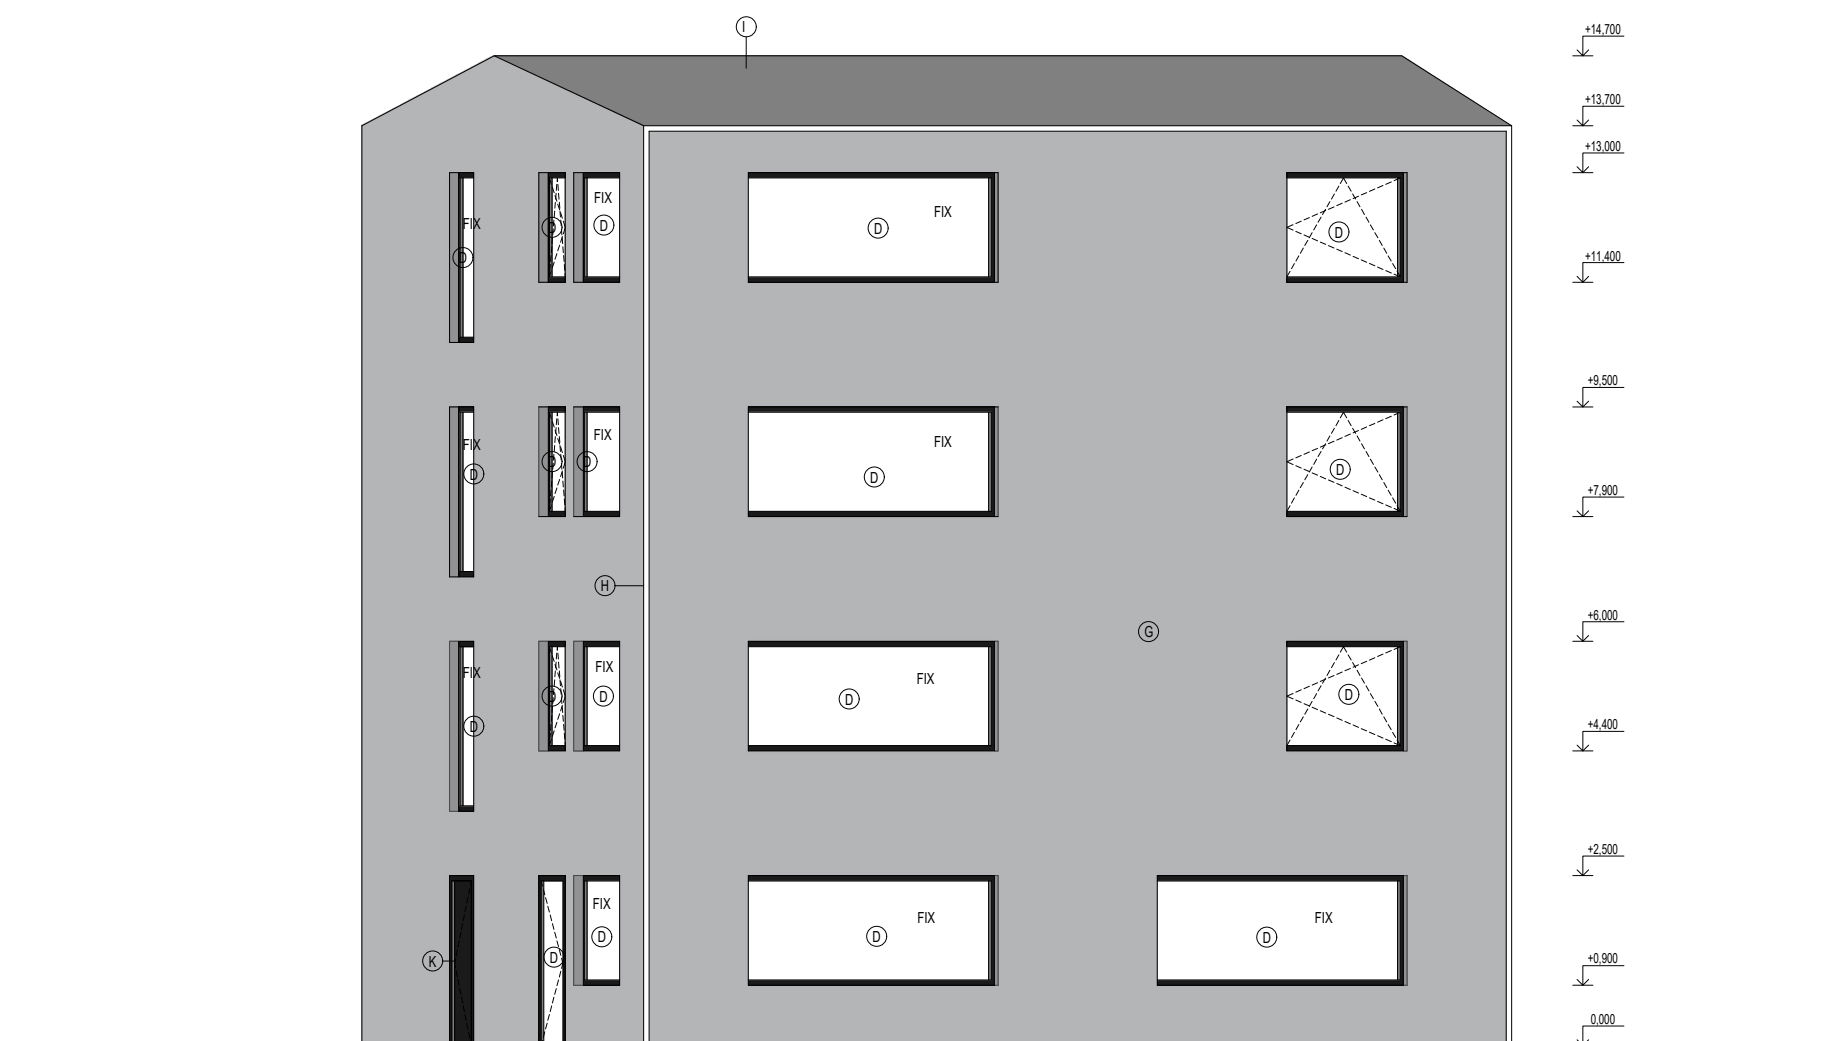

LEGENDA:

- (A) POSUVNÉ PRESKLENNÉ EXTERIEROVÉ DVERE ROZMERU 2700x2000
- (B) PRESKLENNÉ EXTERIEROVÉ DVERE
- (C) POSUVNÉ PRESKLENNÉ EXTERIEROVÉ DVERE ROZMERU 2700x3000
- (D) OKNO, PLASTOVÉ, ZASKLENÉ TROJSKLOM
- (E) PRESKLENNÁ FASÁDA TRŽNICE, LAHKÝ OBVODOVÝ PLÁŠŤ, ZASKLENÉ TROJSKLOM
- (F) FASÁDA S KAMENNÝM OBKLADOM
- (G) ŽELEZOBETONOVÁ FASÁDNA MONIERKA
- (H) DAŽĎOVÝ ODKVAPOVÝ SYSTÉM
- (I) DAŽĎOVÝ ODKVAPOVÝ SYSTÉM
- (J) HLADKÁ PLECHOVÁ KRYTINA SPÁJANÁ DRÁŽKOU
- (K) VSTUPNE EXTERIEROVÉ DVERE

STAVEBNÍ PROJEKT	FA VUT BRNO
VÝKRESOVÁ DOKUMENTACE BYTOVEHO KOMPLEXU	4.ROČ.
TECHNICKÉ POHLADY	01/2026
VYPRACOVALA: CHIARA KRČMÁROVÁ	MĚŘÍTKO: 1:50
VEDOUČÍ CVIČENÍ: Ing. et Ing. PETER HLAVSA Ph.D.	Č. VÝKRESU: P1.2