
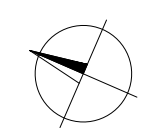
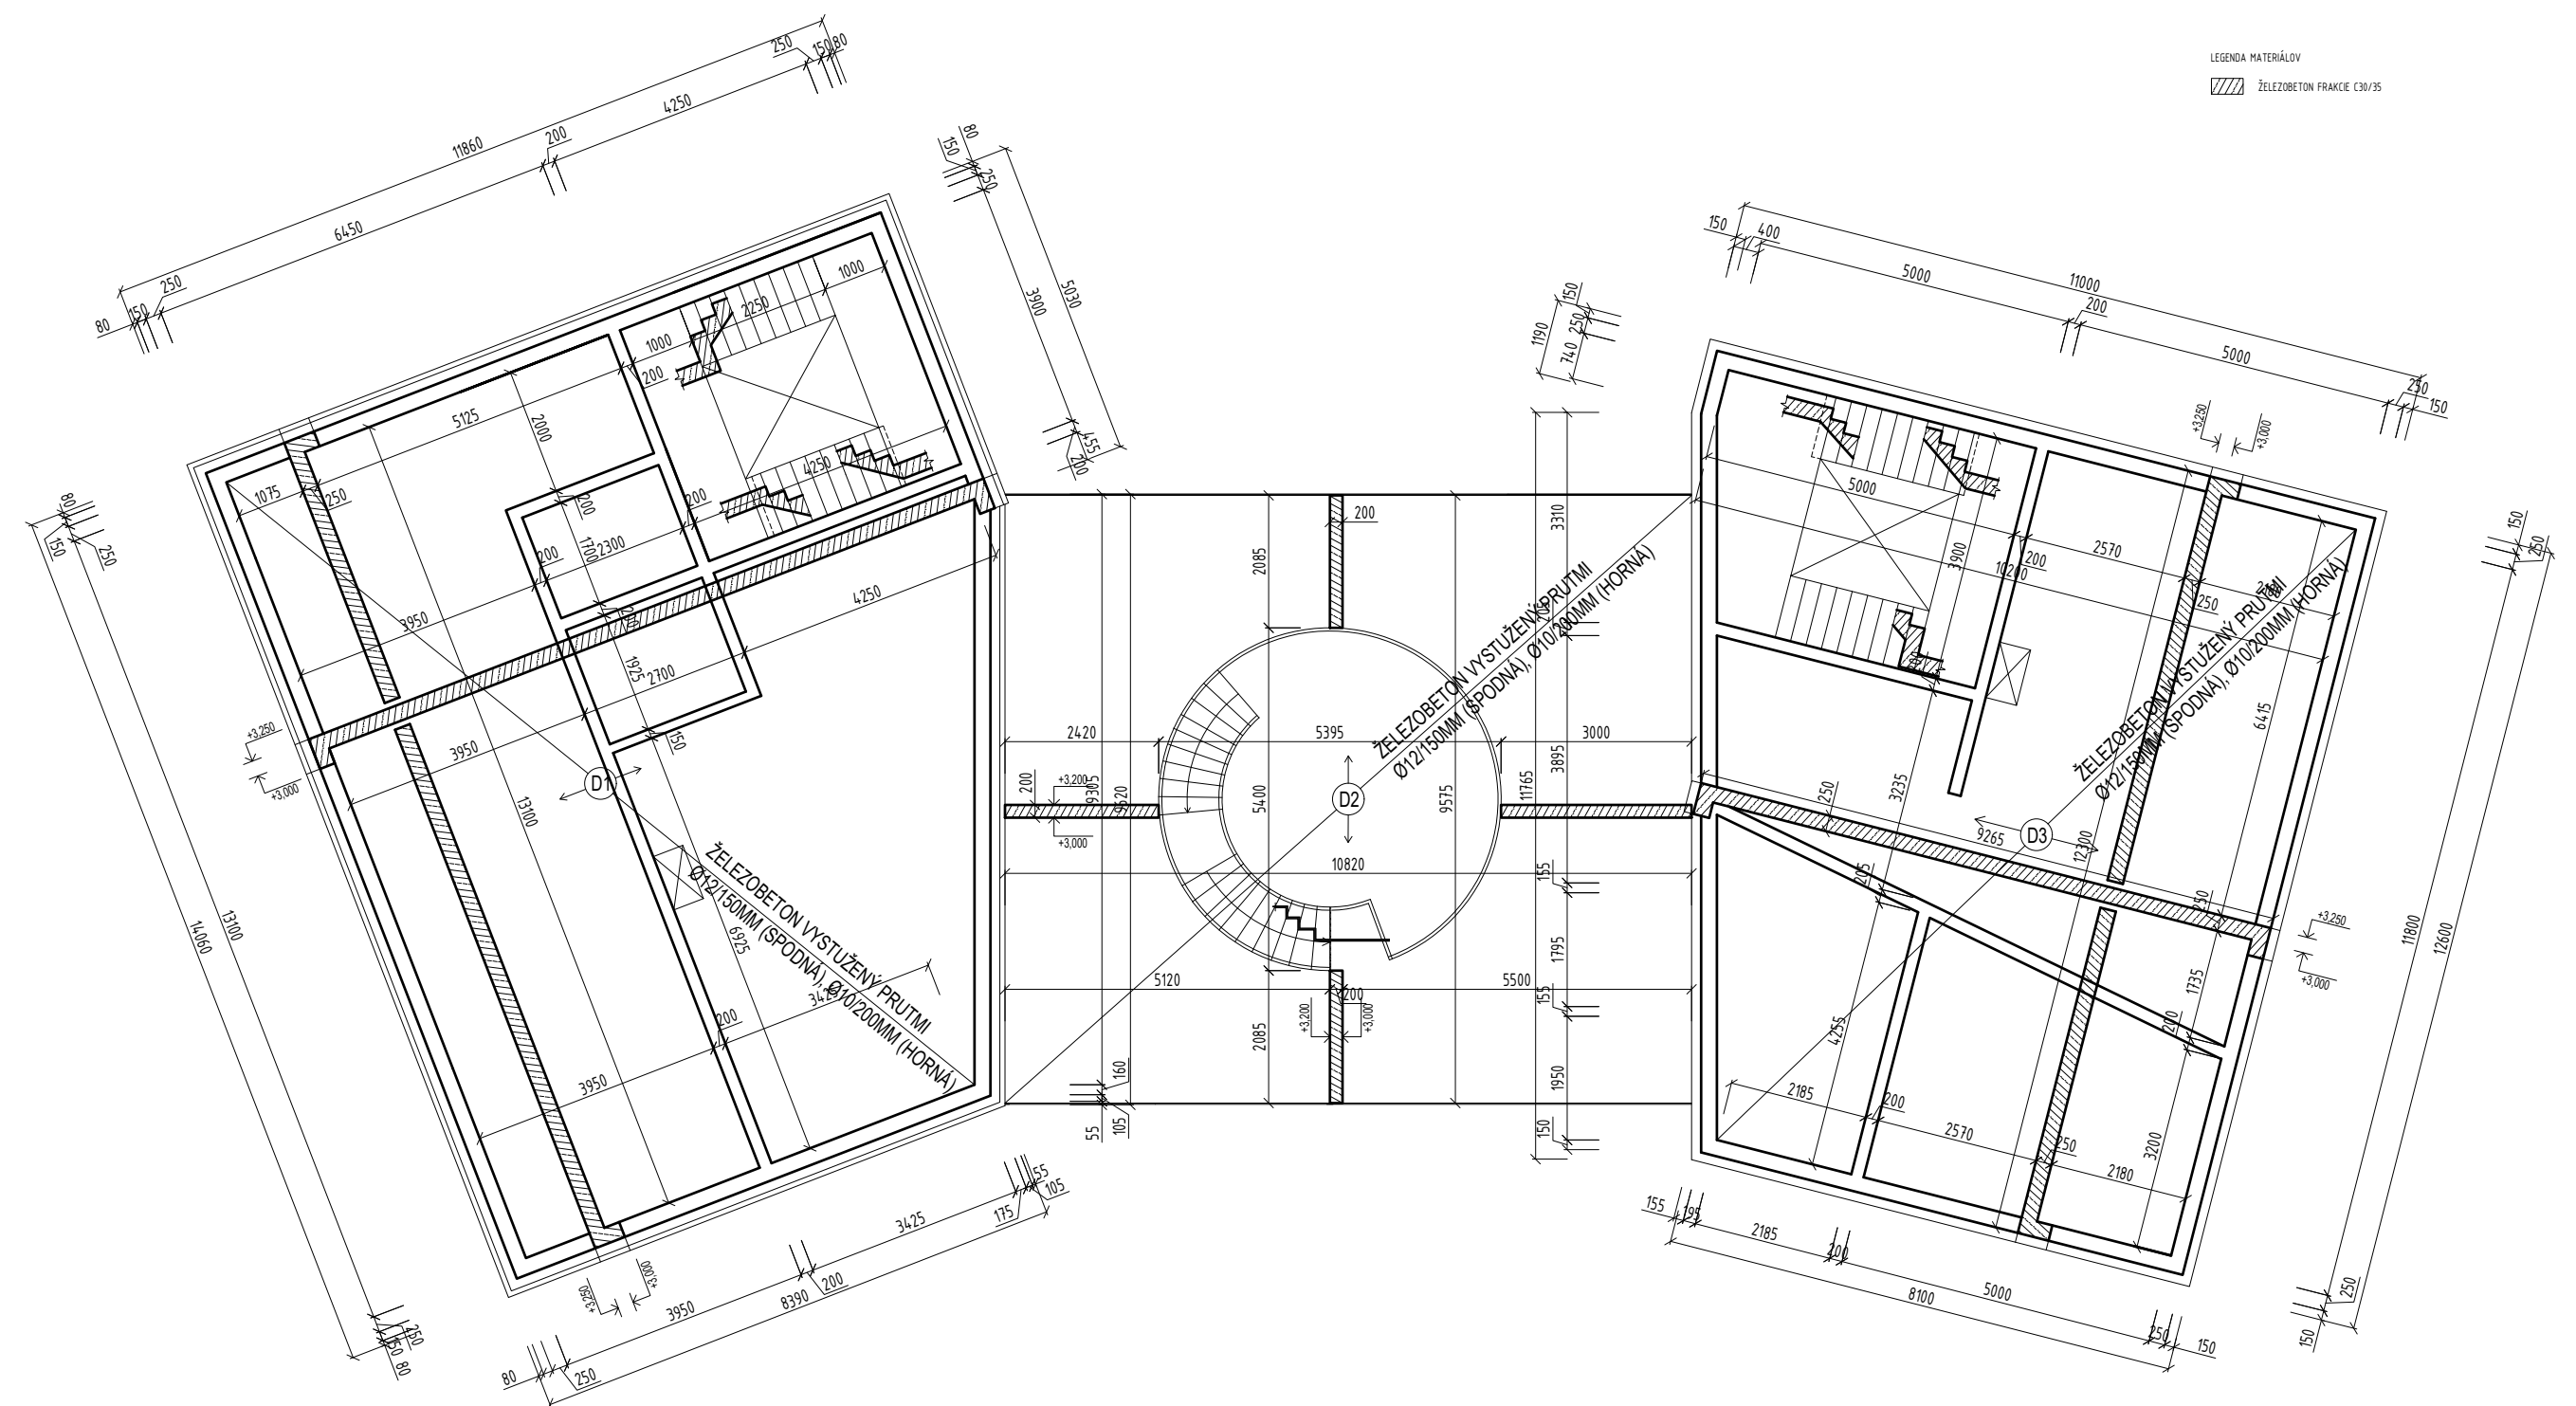


LEGENDA MATERIÁLOV  
 ŽELEZOBETON FRAKCIE C30/35



0,000 = +254,000 m.n.m.

STAVEBNÍ PROJEKT	FA VUT BRNO
VÝKRESOVÁ DOKUMENTACE BYTOVÉHO KOMPLEXU	4.ROČ.
NÁVRH STROPNEJ KONŠTRUKCIE	01/2026
VYPRACOVALA: CHIARA KRČMÁROVÁ	MĚŘÍTKO: 1:50
VEDOUČÍ CVIČENÍ: Ing. et Ing. PETER HLAVSA Ph.D.	Č. VÝKRESU: S1